


**RUNKOLINJOJEN TUNNUKSET**

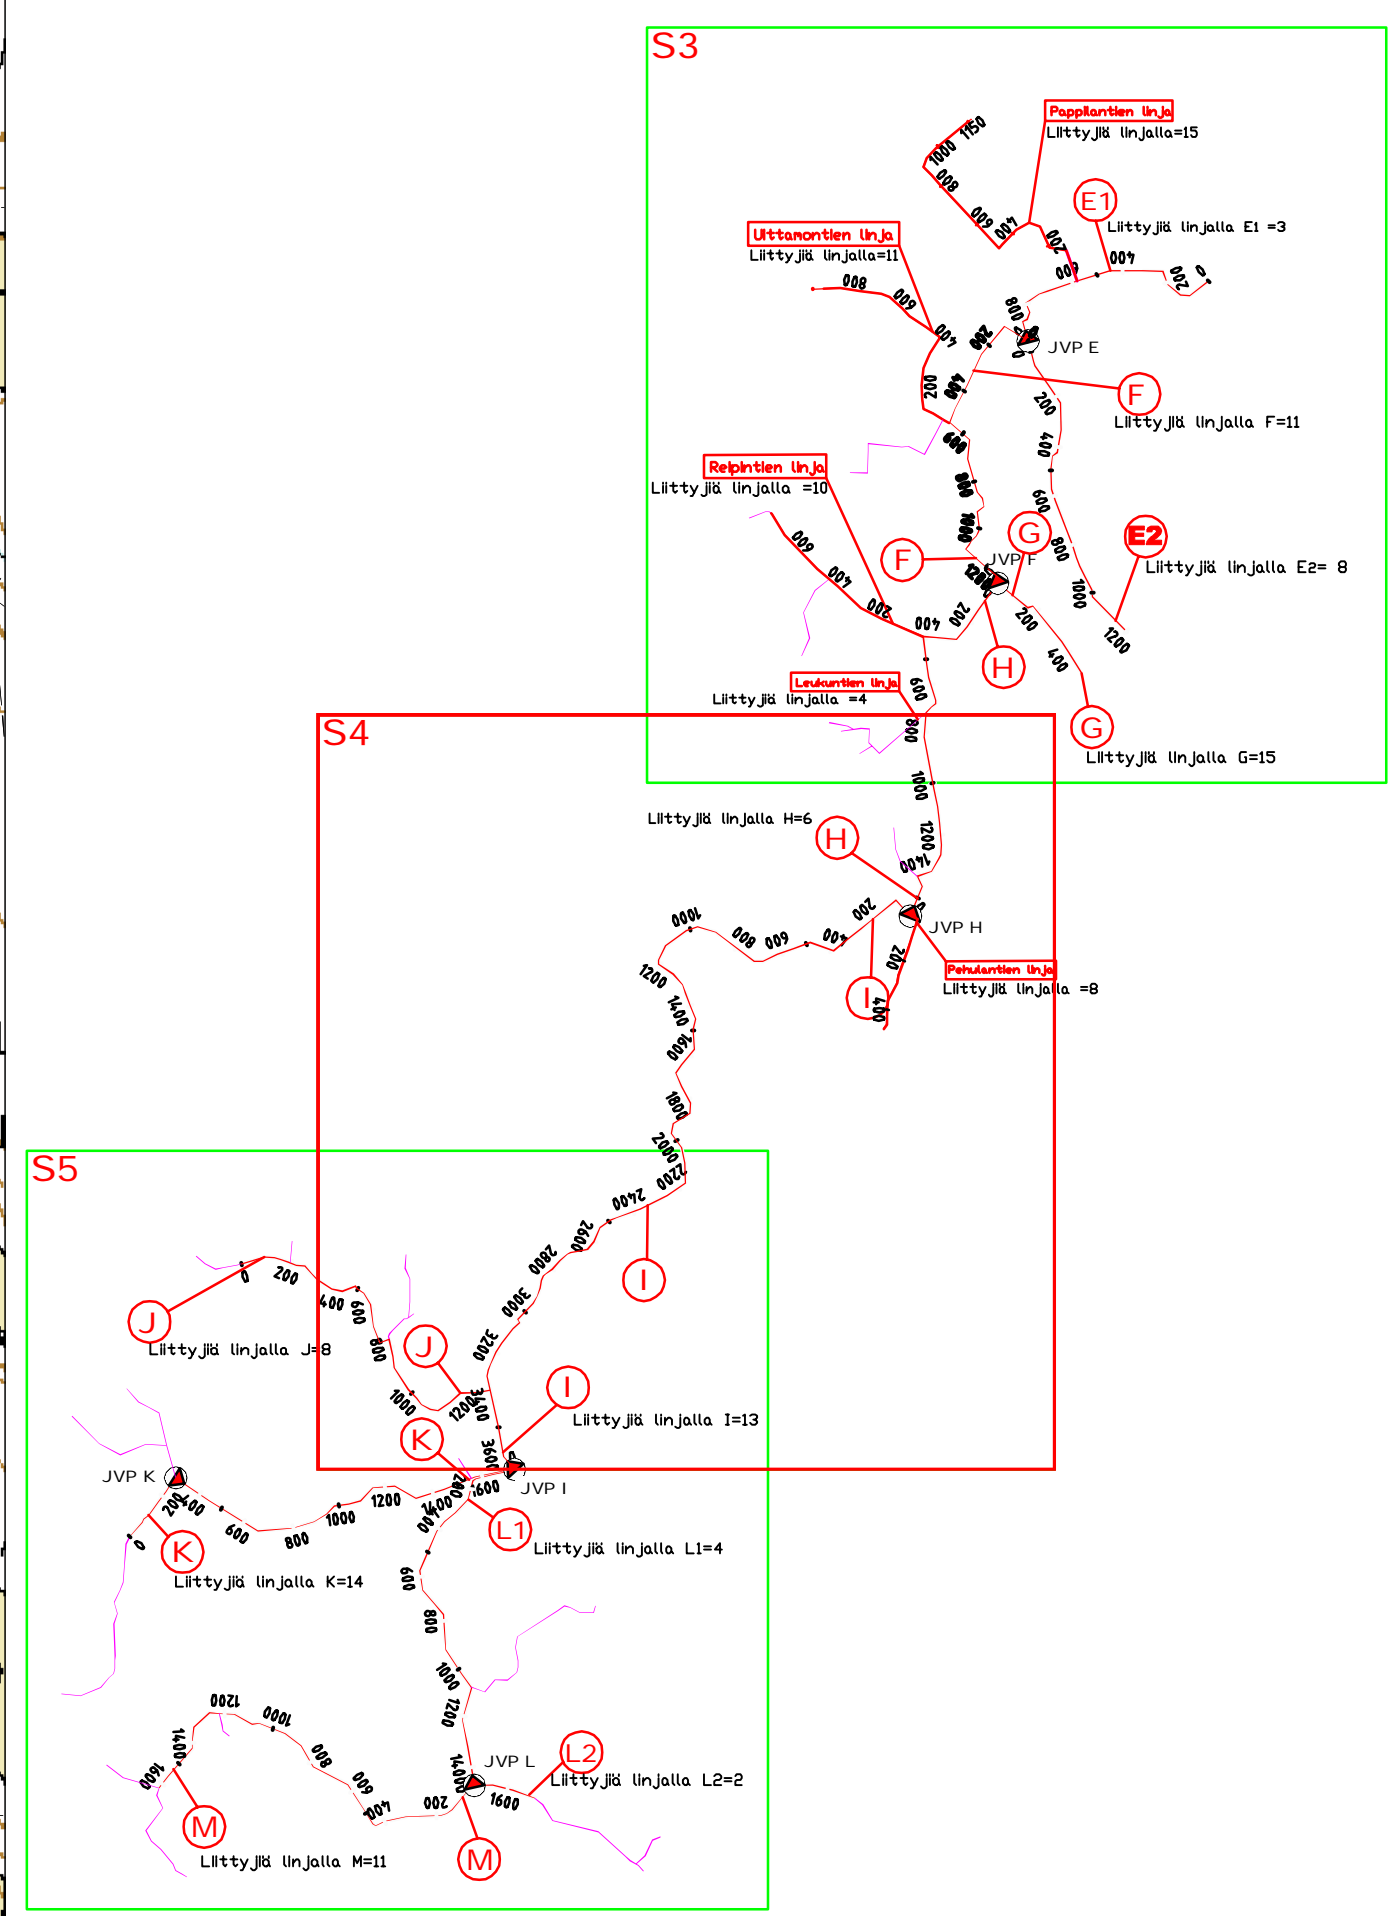

**MERKKIEN SELITYS**

- Muinaisjaannokset, alue
- Muinaisjaannokset, irtolaydöt
- Luonnonsuojelualue
- Mahdollinen liittymäkohta
- Paineviemäri, talohaara
- Paineviemäri, runkolinja
- Nykyinen vesijohto

Kosa/ kylä	Kortti/ tila	Tontti/ Rn:o	Viranomaisen merkintä	
Rakennuslupa			Rakennuslupa	Rakennussuunnitelma
Rakennuksen nimi ja osoite			Pirskalan Vesiosuskunta	Jätevesiviemäriverkoston rakentaminen, Pirkkala
			Länsialue	Mittakaava 1:5000
<b>RAMBOLL</b>	Ramboll P.O. Box 718, Pakkahuoneenaukio 2 33101 Tampere puh. 020 755 6800 fax 020 755 6801 www.ramboll.fi		Suunn. ala <b>vht</b> S4	Työno 82126042 Pirustuksia 3
Suuri (nimi, tulkinto, alkaj.) P. Veikkolainen			Piiri TJou	Hyväksyjä KHe Päivä 22.11.2010

T:\TIE\82126042\_PIRKKALAN\DK2009\_TULOKSET\LANSI\UE\SUUNNITELMAKARTTA\_LANSI\_261110.DWG  
Lähetetty: 27.10.2011