RUNKOLINJOJEN
TUNNUKSET

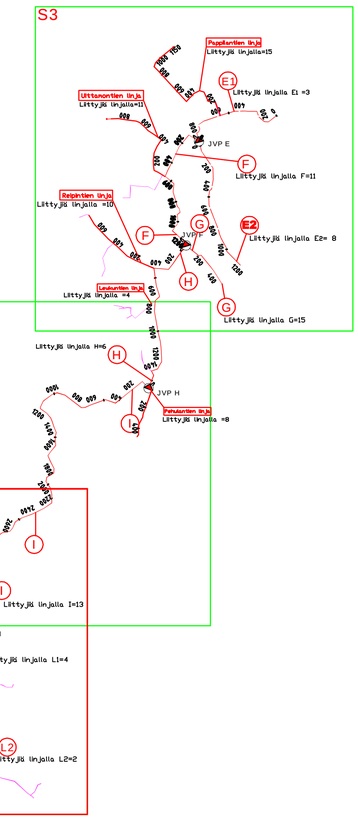

MERKKIEN SELITYS

- Muinaisjäännökset, alue
- Muinaisjäännökset, irtolöydöt
- Luonnonsuojelualue
- Mahdollinen liittyjäkiinteistö
- Paineviemäri, talohaara
- Paineviemäri, runkolinja
- Nykyinen vesijohto

k.osa/ kylä	kortteli/ tila	Tontti/ Rn:o	Viranomaisen merkintöjä
Rakennustoimenpide			Piirustuslaji: Rakennussuunnitelma
Rakennuskohteen nimi ja osoite: Pirkkalan Vesiosuuskunta, Jätevesiviemäriverkoston rakentaminen, Pirkkala			Piirustuksen sisältö: Suunnitelmakartta, Länsialue; Mittakaava: 1:5000
RAMBOLL Ramboll, PL 718, Pakkahuoneenaukio 2, 33101 Tampere, puh. 020 755 6800, fax 020 755 6801, www.ramboll.fi			Suunn ala: vht; Työnro: 82126042; Tiedosto; Piirustusnro: S5; Piirustuksia: 3; Muutos
Suunn.(nimi, tutkinto, allekirj.) P.Veikkolainen			Piirt. TJou; Hyv. KHe; Pvm 22.11.2010

T:\TIE\82126042_PIRKKALANVK2009\TULOKSET\LÄNSIALUE\SUUNNITELMAKARTTA_LANSI_221110.DWG
Tulostettu:27.01.2011